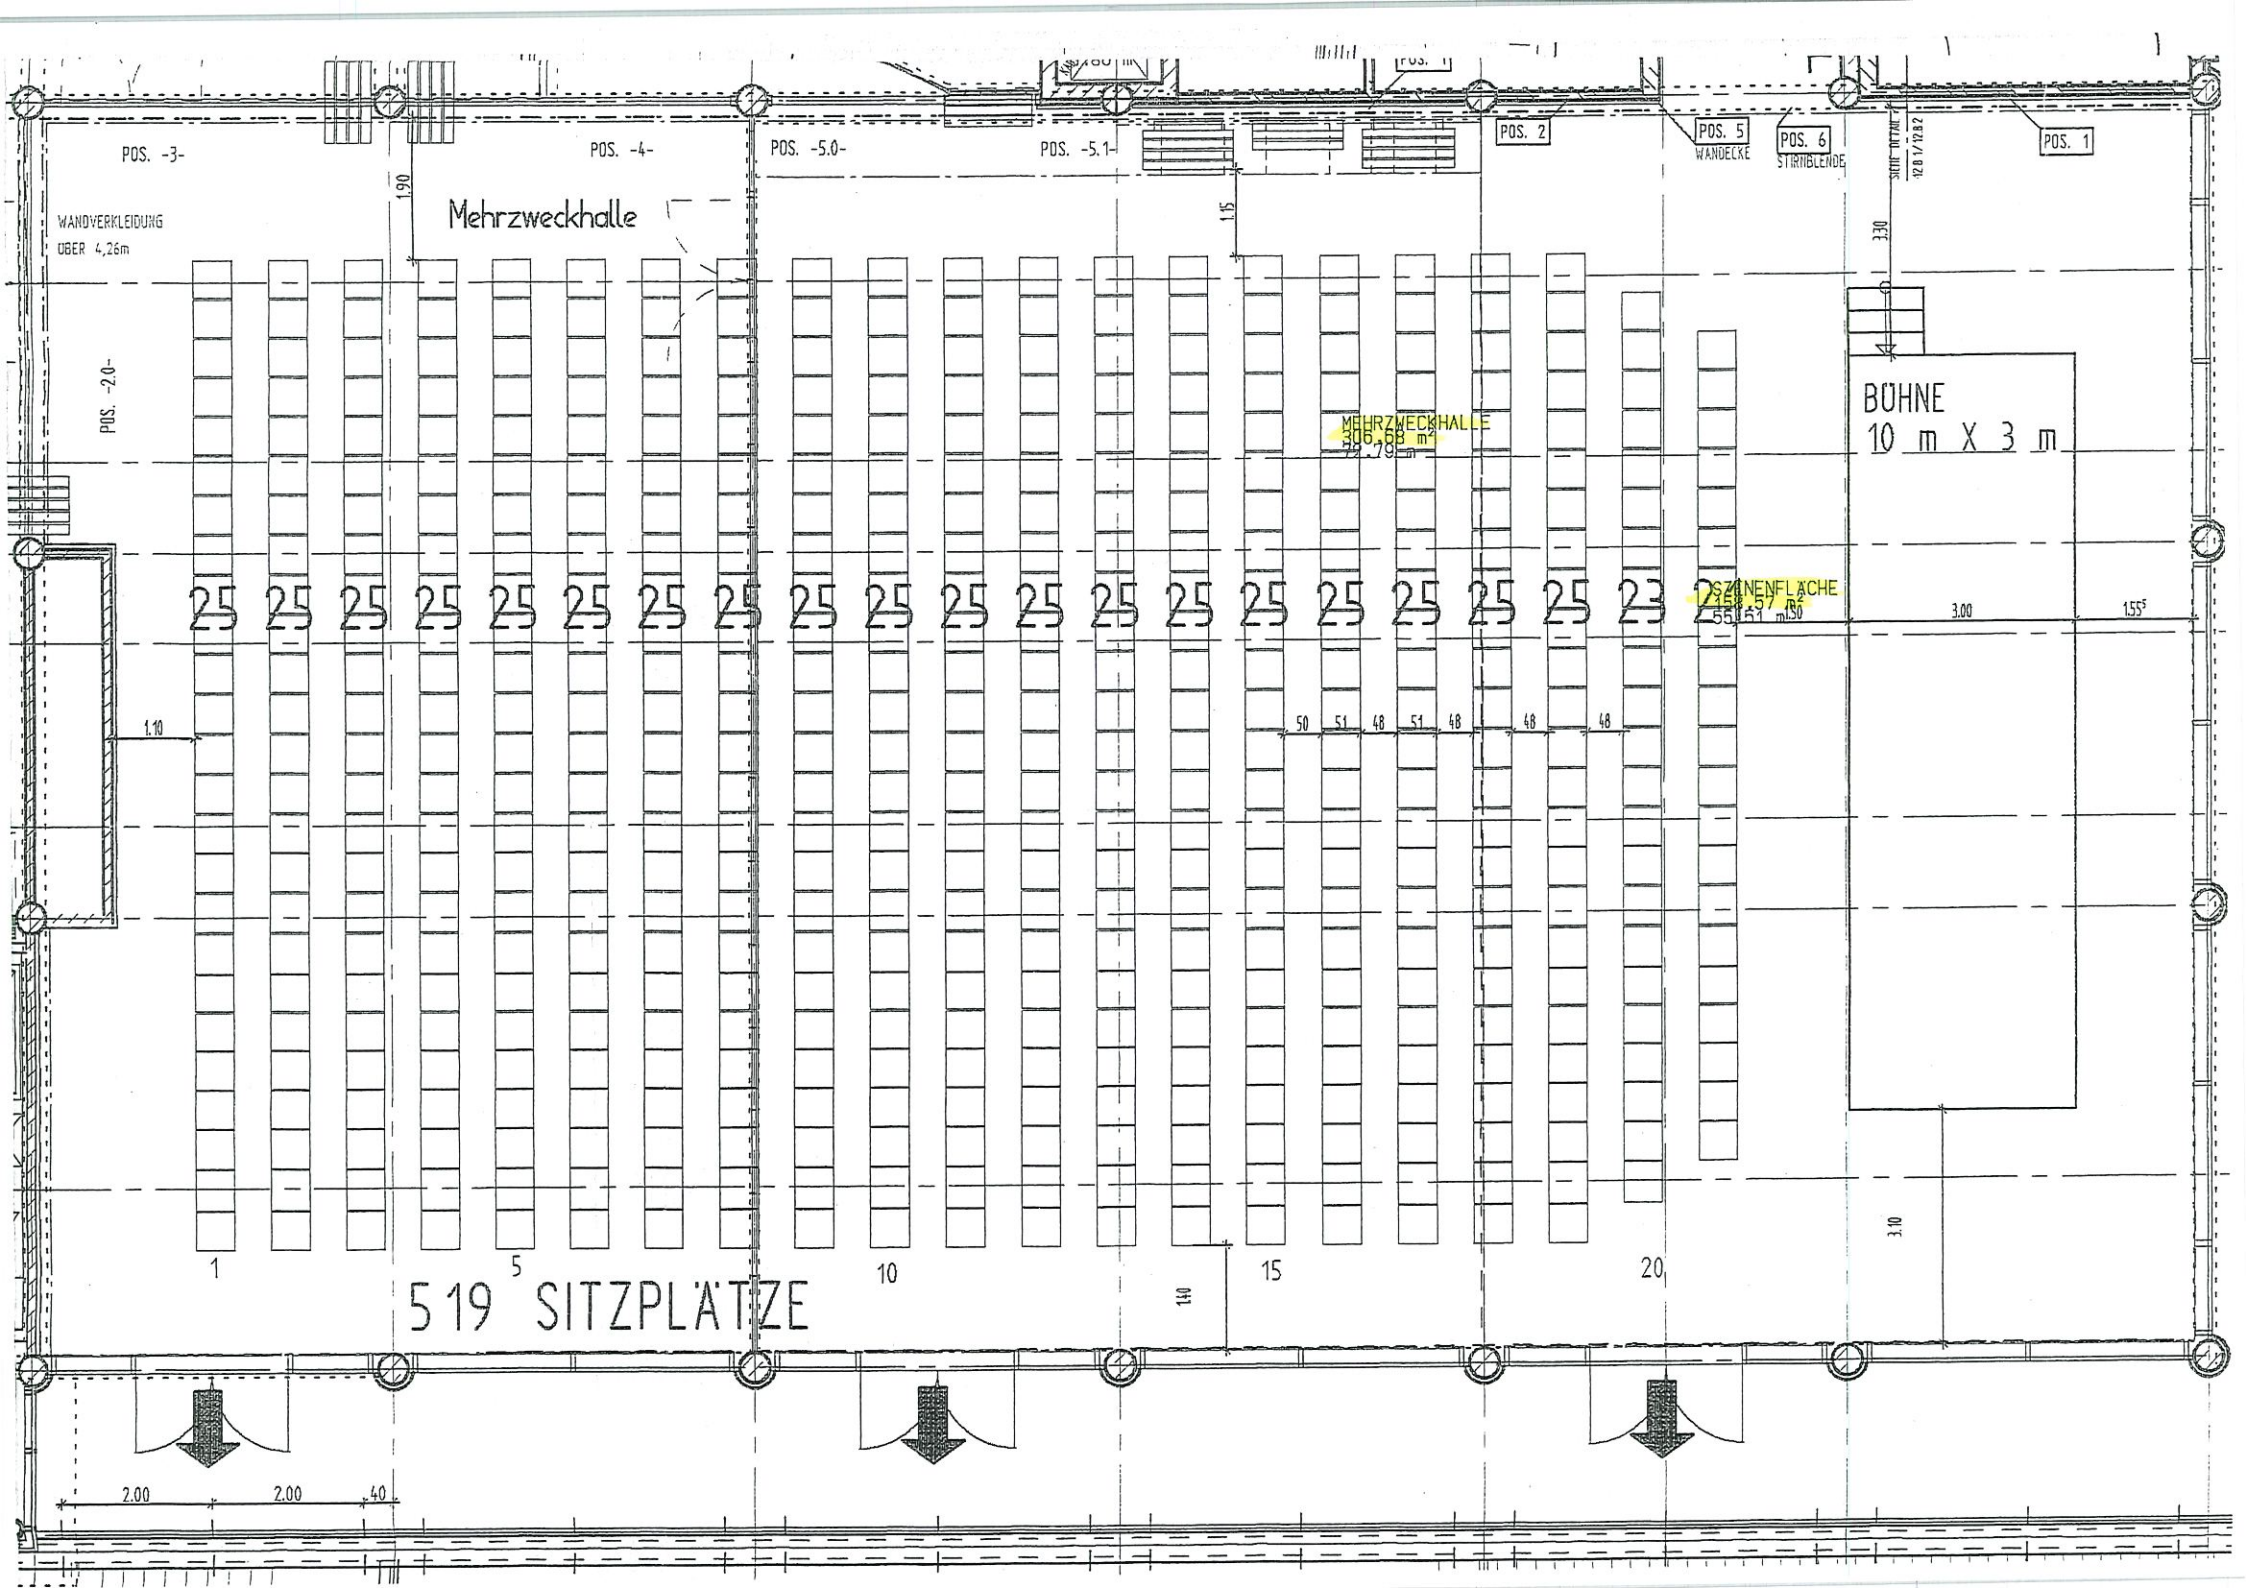
POS. -3-
POS. -4-
POS. -5.0-
POS. -5.1-
POS. 2
POS. 5
WANDECKE
POS. 6
STIRNBLENDE
POS. 1
WANDVERKLEIDUNG
ÜBER 4,26m
Mehrzweckhalle
POS. -2.0-
BÜHNE
10 m X 3 m
MEHRZWECKHALLE
306,68 m²
SZENENFLÄCHE
25 25 25 25 25 25 25 25 25 25 25 25 25 25 25 25 25 25 25 23
519 SITZPLÄTZE
1.10
1.90
1.15
3.30
3.00
1.55
3.10
1.40
50 51 48 51 48 48 48
1 5 10 15 20
2.00 2.00 .40